


ILLUSTRATIONSKARTA



TECKENFÖRKLARING GRUNDKARTA

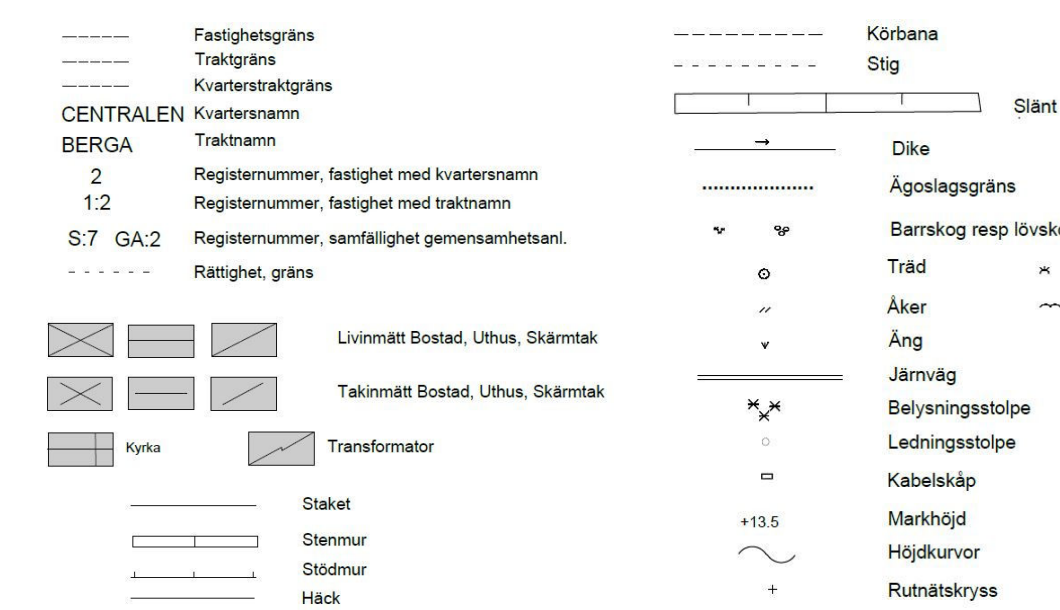

Framställd genom utdrag ur digital registerkarta,
kommunens primärkarta samt nymätning.

Fastighetsredovisning där brytpunkter ej redovisas
med cirkelsymbol är osäker.

Mätklass III
Beteckningsstandard HMK-Ka

Fastighetsredovisningen gällande [#datum]
Detailredovisningen gällande [#datum]
Höjdkurvor gällande [#datum]



Skala 1:500 (A0)

Detaljplan för Morups-Lyngen 2:40 m.fl.		 Falkenberg kommun
GRANSKNINGSHANDLING		
Utökad förfarande		Planen är ritad i koordinatsystem Plan: Sverref 99 12 00 Höjd: RH 2000
Upprättad 2021-06-03, rev. 2025-12-19 KONCEPT		A0 – Skala 1:500
Antagen av kommunfullmäktige:	Laga kraft vunnit: [datum]	Diarienummer: KS 2020/220
		[#DPnr]